


0.0m
5.0m
NR. 302 CA DAT: 28.03.22 REV: 28.03.22
GASSER & PARTNER ARCH. AG, 8180 BÜLACH

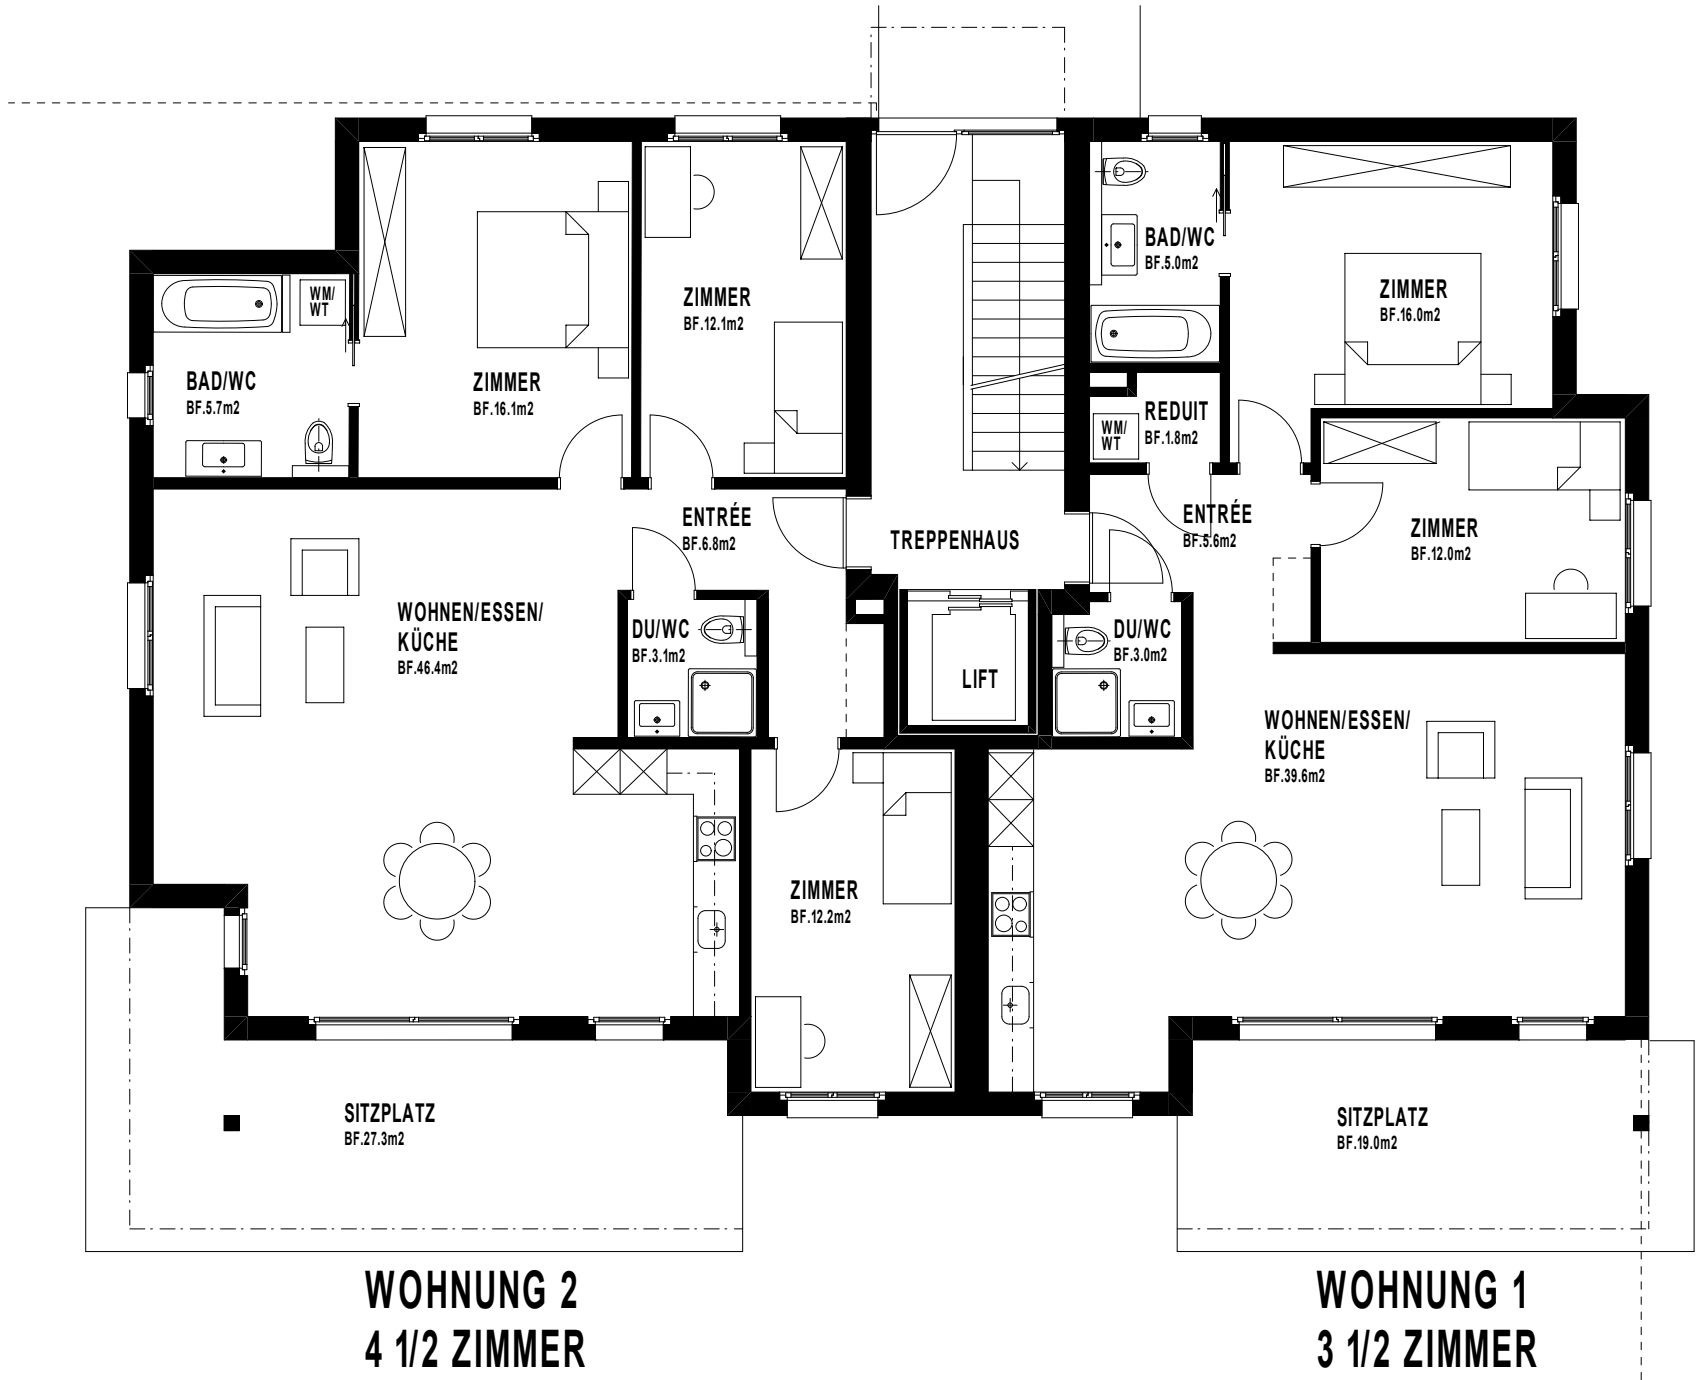

ERDGESCHOSS
MFH BÜELSTRASSE 8


1:100
8192 GLATTFELDEN



0.0m
5.0m
NR. 303 CA DAT: 28.03.22 REV: 28.03.22
GASSER & PARTNER ARCH. AG, 8180 BÜLACH



OBERGESCHOSS
MFH BÜELSTRASSE 8
8192 GLATTFELDEN
1:100

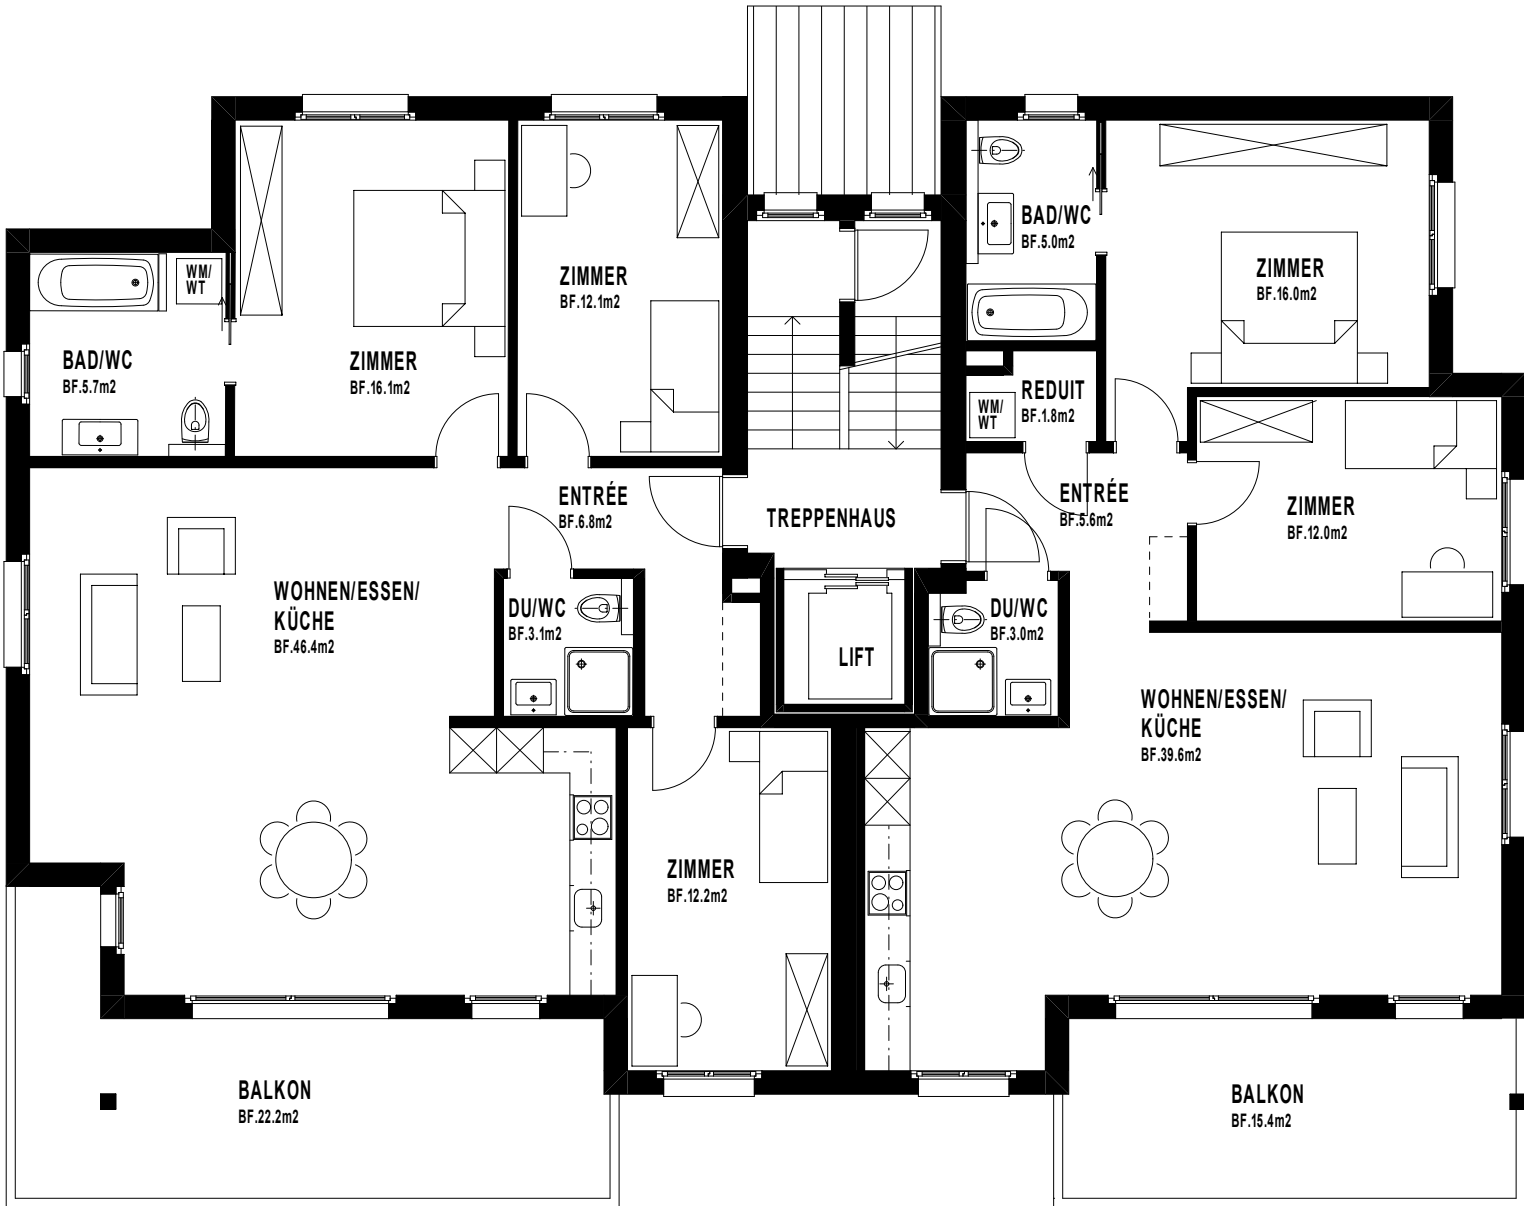

WOHNUNG 4
4 1/2 ZIMMER

WOHNUNG 3
3 1/2 ZIMMER

0.0m
NR. 304 CA DAT: 28.03.22 REV: 27.02.24
GASSER & PARTNER ARCH AG 8180 RÜLLACH
5.0m



ATTIKAGESCHOSS
MFH BÜELSTRASSE 8
8192 GLATTFELDEN
1:100



WOHNUNG 5
5 1/2 ZIMMER

0.0m
5.0m
NR. 305 CA DAT: 28.03.22 REV: 28.03.22
GASSER & PARTNER ARCH. AG, 8180 BÜLACH

SCHNITT
MFH BÜELSTRASSE 8

1:100
8192 GLATTFELDEN

